




SEZIONE TRASVERSALE A-A'_ SPINA 1_ SCALA 1:500

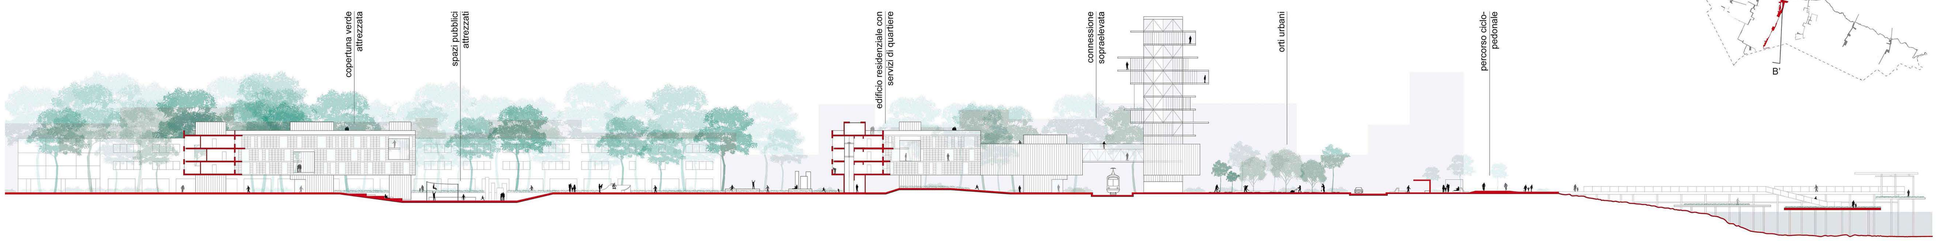

SEZIONE TRASVERSALE B-B'_ SPINA 2_ SCALA 1:500

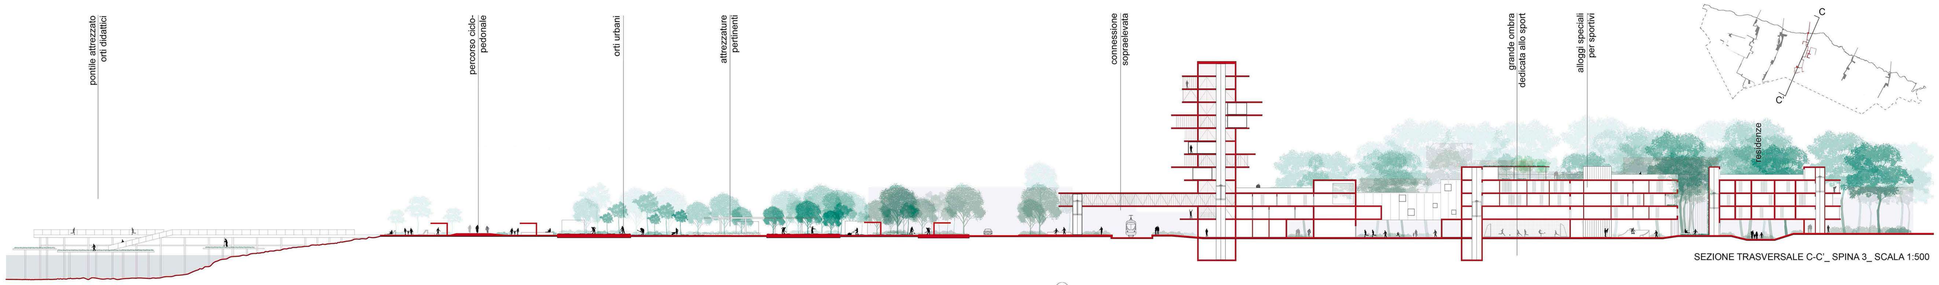

SEZIONE TRASVERSALE C-C'_ SPINA 3_ SCALA 1:500

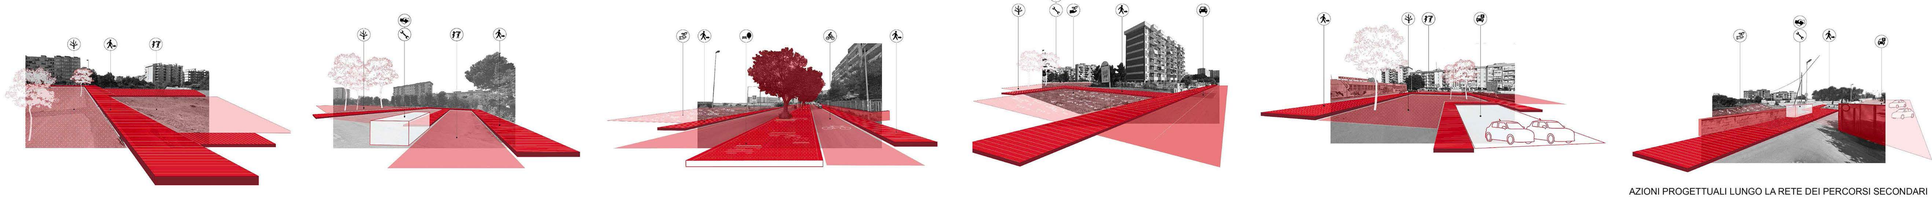

1. Vistaa su strada Rurale Cannone: depaving per area di forestazione, superfici drenanti da destinare ad attività di quartiere.

2. Vista su via Tenente Cesare Suja: Area di forestazione, aree da destinare ad attività di quartiere e attrezzature a supporto dello spazio aperto.

3. Vista su via Gentile: riorganizzazione della sezione stradale in boulevard urbano, a favore della mobilità lenta, anche attraverso operazioni di depaving.


4. Vista su via Salapia: appropriazione degli interstizi per forestazione, orti sociali e altre attività comunitarie.

5. Vista su via Giuseppe Papalia: depaving per forestazione, organizzazione di superfici per green parking e per attività di quartiere, in continuità con servizi di quartiere presenti alla quota zero dell'edilizia esistente.


6. Vista su via fratelli Prayer: abbattimento di barriere architettoniche e recinzioni, a favore di continuità di fruizione tra il telaio dei percorsi, orti sociali e green parking.

AZIONI PROGETTUALI LUNGO LA RETE DEI PERCORSI SECONDARI


PROGETTO SUOLO_TERRA

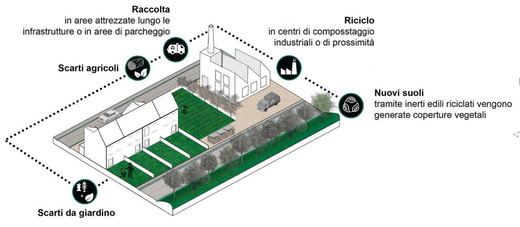


PROGETTO SUOLO_ACQUA

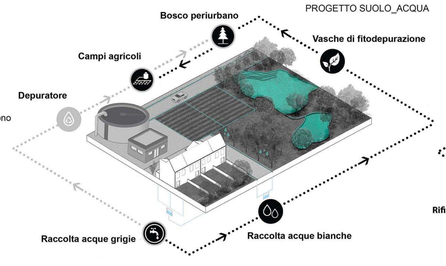


PROGETTO SUOLO_MORFOLOGIA

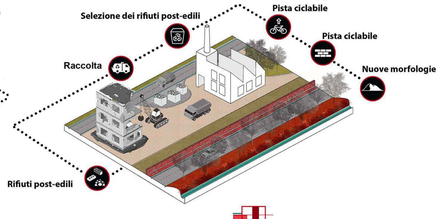


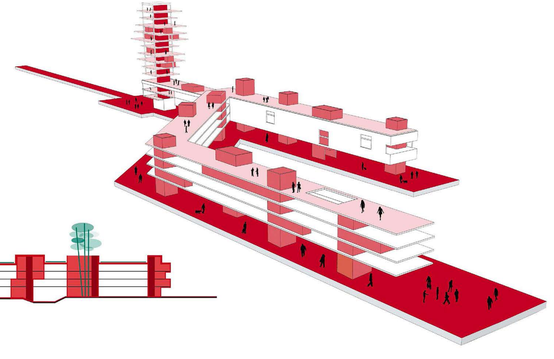


SEQUENZA DI SCHEMI UTILI ALLA COMPRENSIONE DELL'ORGANIZZAZIONE DELLE NUOVE CUBATURE

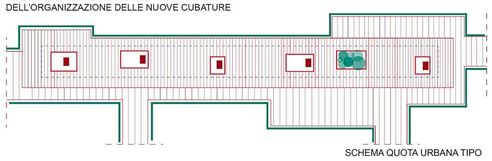

SCHEMA QUOTA URBANA TIPO

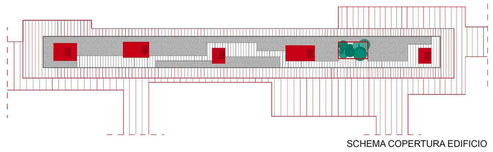


SCHEMA COPERTURA EDIFICIO

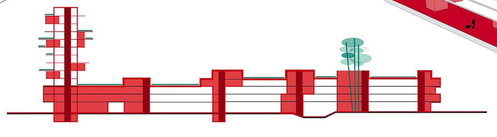


SEZIONE TIPO DEI VOLUMI RESIDENZIALI MISTI A SERVIZI DI QUARTIERE

CONFIGURAZIONE TRIDIMENSIONALE TIPOLOGICA: SERVIZI INTEGRATI ALLE CUBATURE RESIDENZIALI


MATERIALI PER LA TORRE

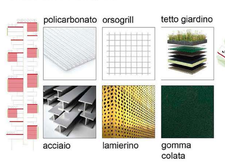

MATERIALI PER LE SPINE/CONDENSATORI

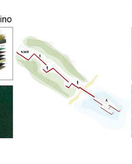

MATERIALI CUBATURE RESIDENZIALI

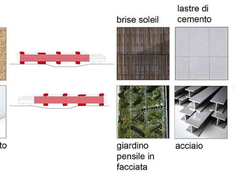

MATERIALI PONTILI



PROGETTO DEL VERDE- aree tematiche e forestazione



MACCHIA MEDITERRANEA



ORTI SOCIALI DIDATTICI





VISTA LUNGO IL WATERFRONT_DALLA COSTA AL MARE



VISTA CONTROCAMPO_ DAL MARE VERSO LA LINEA DI COSTA



NEGLI SPAZI DELLA PARTECIPAZIONE_PROCESSI DI RIATTIVAZIONE E RIUSO